

PATRIMONIO



IGLESIA PARROQUIAL NTRA. SRA. DE LA ANUNCIACIÓN ESTE DE MUÑEJAR, SIGLO XVI EQ-SO / PA



MIRADOR DE LA ALCAZABA PA



VISTA AMURALLAMIENTO BAJO MIRADOR HASTA TORRE VIGÍA PA



CRUZ DEL VIA CRUCIS PA



MEZQUITA DE NTRD. PADRE JESUS, ALMOHADE s. XIII-XIV PA



FUENTE LOS CAROS DE JESÚS



ERMITA DE SAN ANTON PA



ERMITA DE SAN ANTON PA



ALBIBE ÁRABE, s. XIV DESDE 2011 SE UTILIZA PARA ACTIVIDADES CULTURALES PA



PLACETA DE ANTONIO ACOSTA PA




ERMITA DE LAS ANIMAS PA



ERMITA DE SAN ANTON PA



ENTRADA AL MIRADOR DE LA ALCAZABA PA

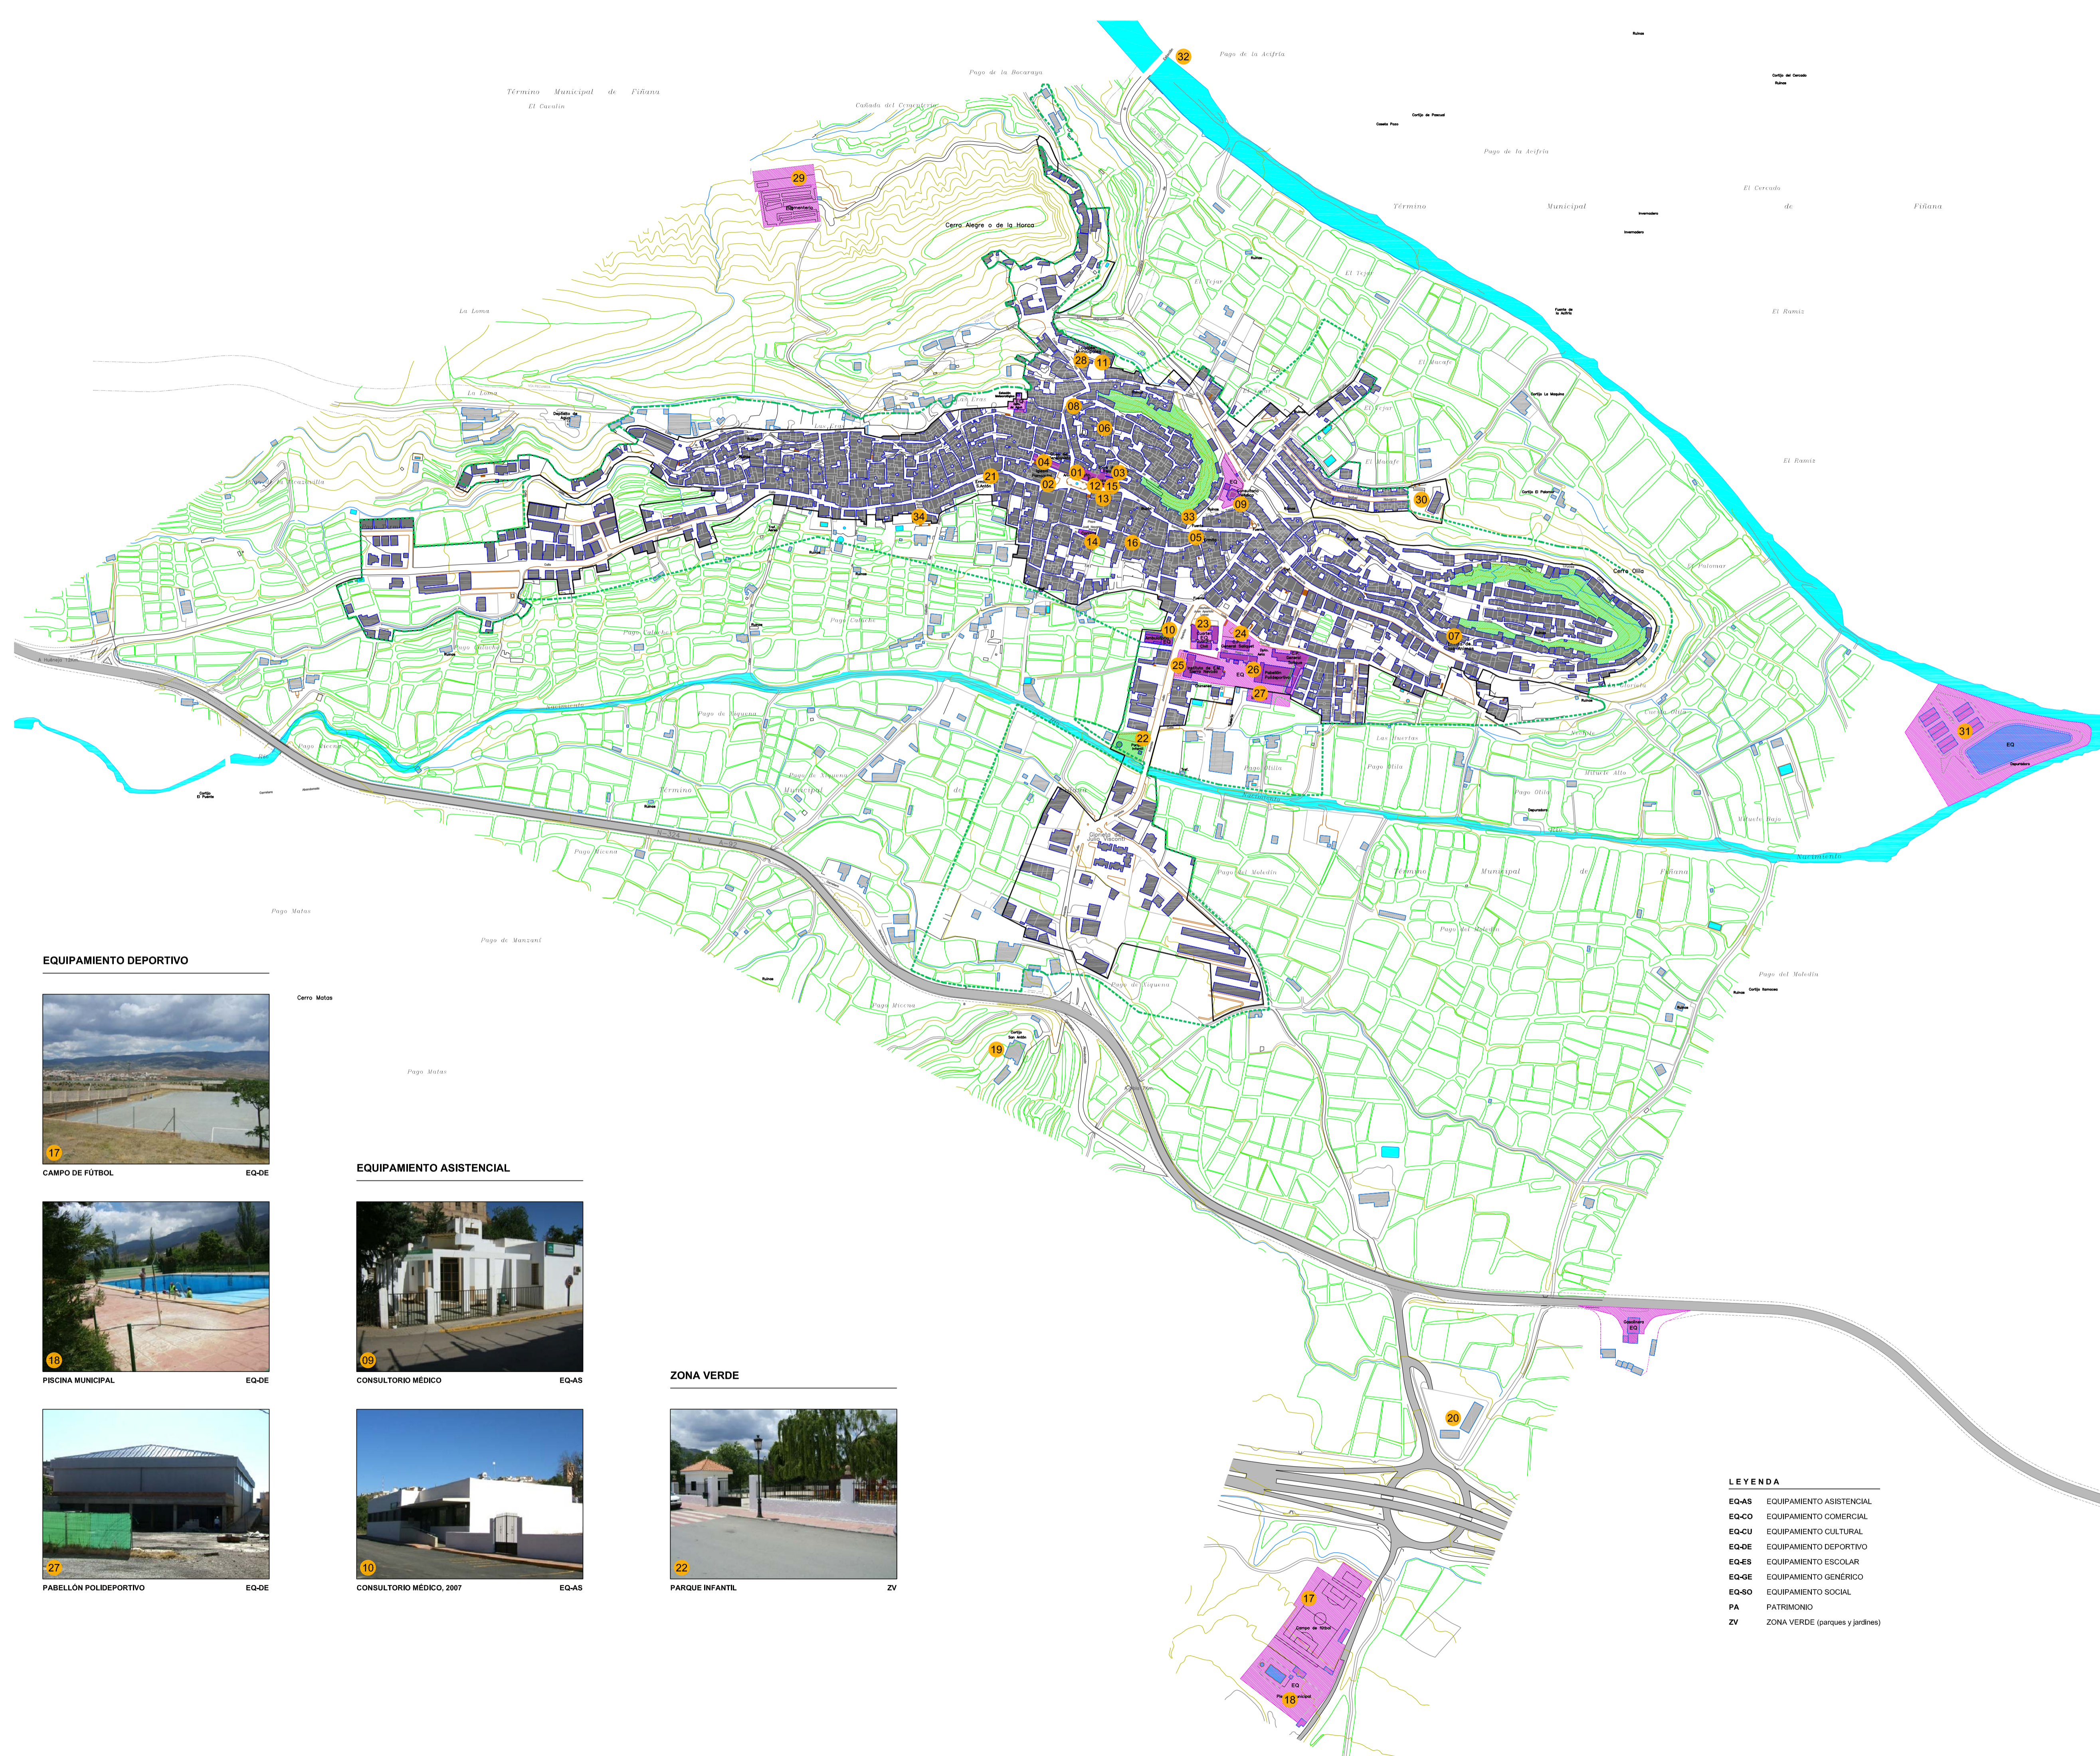

EQUIPAMIENTO DEPORTIVO



CAMPO DE FÚTBOL EQ-DE



PISCINA MUNICIPAL EQ-DE



PABELLÓN POLIDEPORTIVO EQ-DE

EQUIPAMIENTO ASISTENCIAL



CONSULTORIO MEDICO EQ-AS



CONSULTORIO MEDICO, 2007 EQ-AS

ZONA VERDE



PARQUE INFANTIL ZV

- LEYENDA
- EQ-AS EQUIPAMIENTO ASISTENCIAL
 - EQ-CO EQUIPAMIENTO COMERCIAL
 - EQ-CU EQUIPAMIENTO CULTURAL
 - EQ-DE EQUIPAMIENTO DEPORTIVO
 - EQ-ES EQUIPAMIENTO ESCOLAR
 - EQ-GE EQUIPAMIENTO GENERAL
 - EQ-SO EQUIPAMIENTO SOCIAL
 - PA PATRIMONIO
 - ZV ZONA VERDE (parques y jardines)

EQUIPAMIENTO CULTURAL



TEATRO MUNICIPAL AFORO PARA 200 ESPECTADORES EQ-CU



BIBLIOTECA MUNICIPAL JUAN APARICIO 3 PLANTAS DE 110 m² EQ-CU



MUSEO DE FRIANA ABIERTO DESDE EL AÑO 2002. 9 SALAS DE EXPOSICIÓN SOBRE LA CULTURA Y EQ-CU

EQUIPAMIENTO ESCOLAR



CENTRO DE EDUCACIÓN INFANTIL Y PRIMARIA "SAN SEBASTIÁN" ESCOLARIZADOS: 203 NIÑOS. UNIDADES ESCOLARES: 10 EQ-ES



I.E. "SIERRA NEVADA" EQ-ES MATRICULADOS: 317 JÓVENES REPARTIDOS EN 13 GRUPOS



AMPLIACIÓN DEL I.E. "SIERRA NEVADA" EQ-ES

EQUIPAMIENTO GENERAL



CORREOS EQ-GE



CENTRO DE CONSERVACIÓN, JUNTA DE ANDALUCÍA EQ-GE



CUARTEL DE LA GUARDIA CIVIL EQ-GE



DEFURADORA EQ-GE



ESTACIÓN DE RENFE EQ-GE

EQUIPAMIENTO COMERCIAL



MERCADO MUNICIPAL DE ABASTOS PLANTA BAJA: 30 m², PLANTA ALTA: 230 m² EQ-CO

EQUIPAMIENTO SOCIAL



PLAZA CONSTITUCIÓN - AYUNTAMIENTO DE FRIANA EQ-SO PA



HOGAR DEL PENSIONISTA EQ-SO



TALLER DE EMPLEO EQ-SO




TANATORIO MUNICIPAL EQ-SO



CEMENTERIO MUNICIPAL EQ-SO



CENTRO DE ESTANCIA DIURNA ALFRAME Y RESIDENCIA NOCTURNA CAPACIDAD: 30 CAMAS EQ-SO

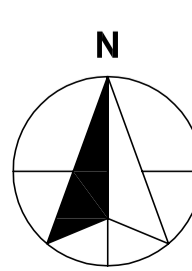

APROBACIÓN INICIAL
PLAN GENERAL DE ORDENACIÓN URBANÍSTICA
PATRIMONIO Y EQUIPAMIENTOS ACTUALES
 ARQUITECTO: JAVIER HIDALGO MARTINEZ PLANO: I-12
 DIRECCIÓN: C/ MAESTRO SERRANO 4, 8-F - 04004 ALMERIA ESCALA: 1/2000
 EXCMO. AYUNTAMIENTO DE FRIANA FECHA: NOVIEMBRE 2008