
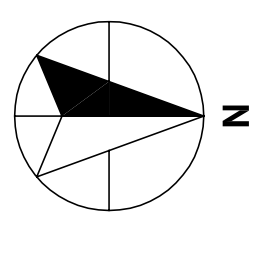


LEYENDA

- LIMITE SUELO URBANO NN.SS.
- LIMITE SUELO URBANO CONSOLIDADO
- PROTECCION DE LA IGLESIA DE LA ENCARNACION Y SU ENTORNO
- PLANES ESPECIALES
- CONJUNTO HISTORICO DE ESPECIAL PROTECCION ARQUEOLOGICA
- MCA
- EQUIPAMIENTOS
- SEGUN CONVENIO

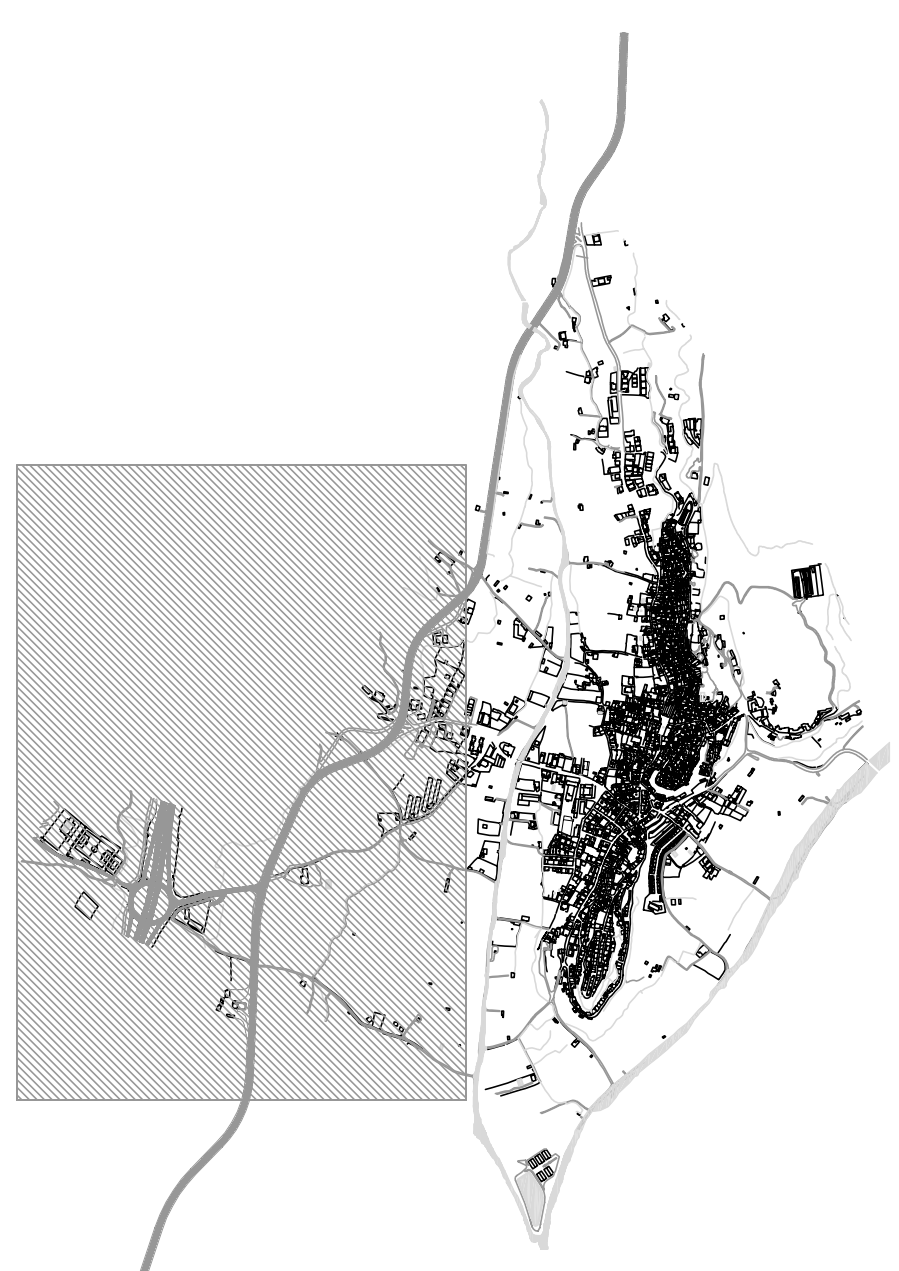

APROBACION INICIAL
PLAN GENERAL DE ORDENACION URBANISTICA
ESTADO ACTUAL DEL NUCLEO URBANO
 ARQUITECTO: JAVIER HIDALGO MARTINEZ
 DIRECCION: C. MAESTRO SERRANO, s/n. - 30004 ALMERIA
 EXCMO. AYUNTAMIENTO DE FINANA
 PLANO: **1-09**
 ESCALA: 1/2500
 FECHA: NOVIEMBRE 2008