
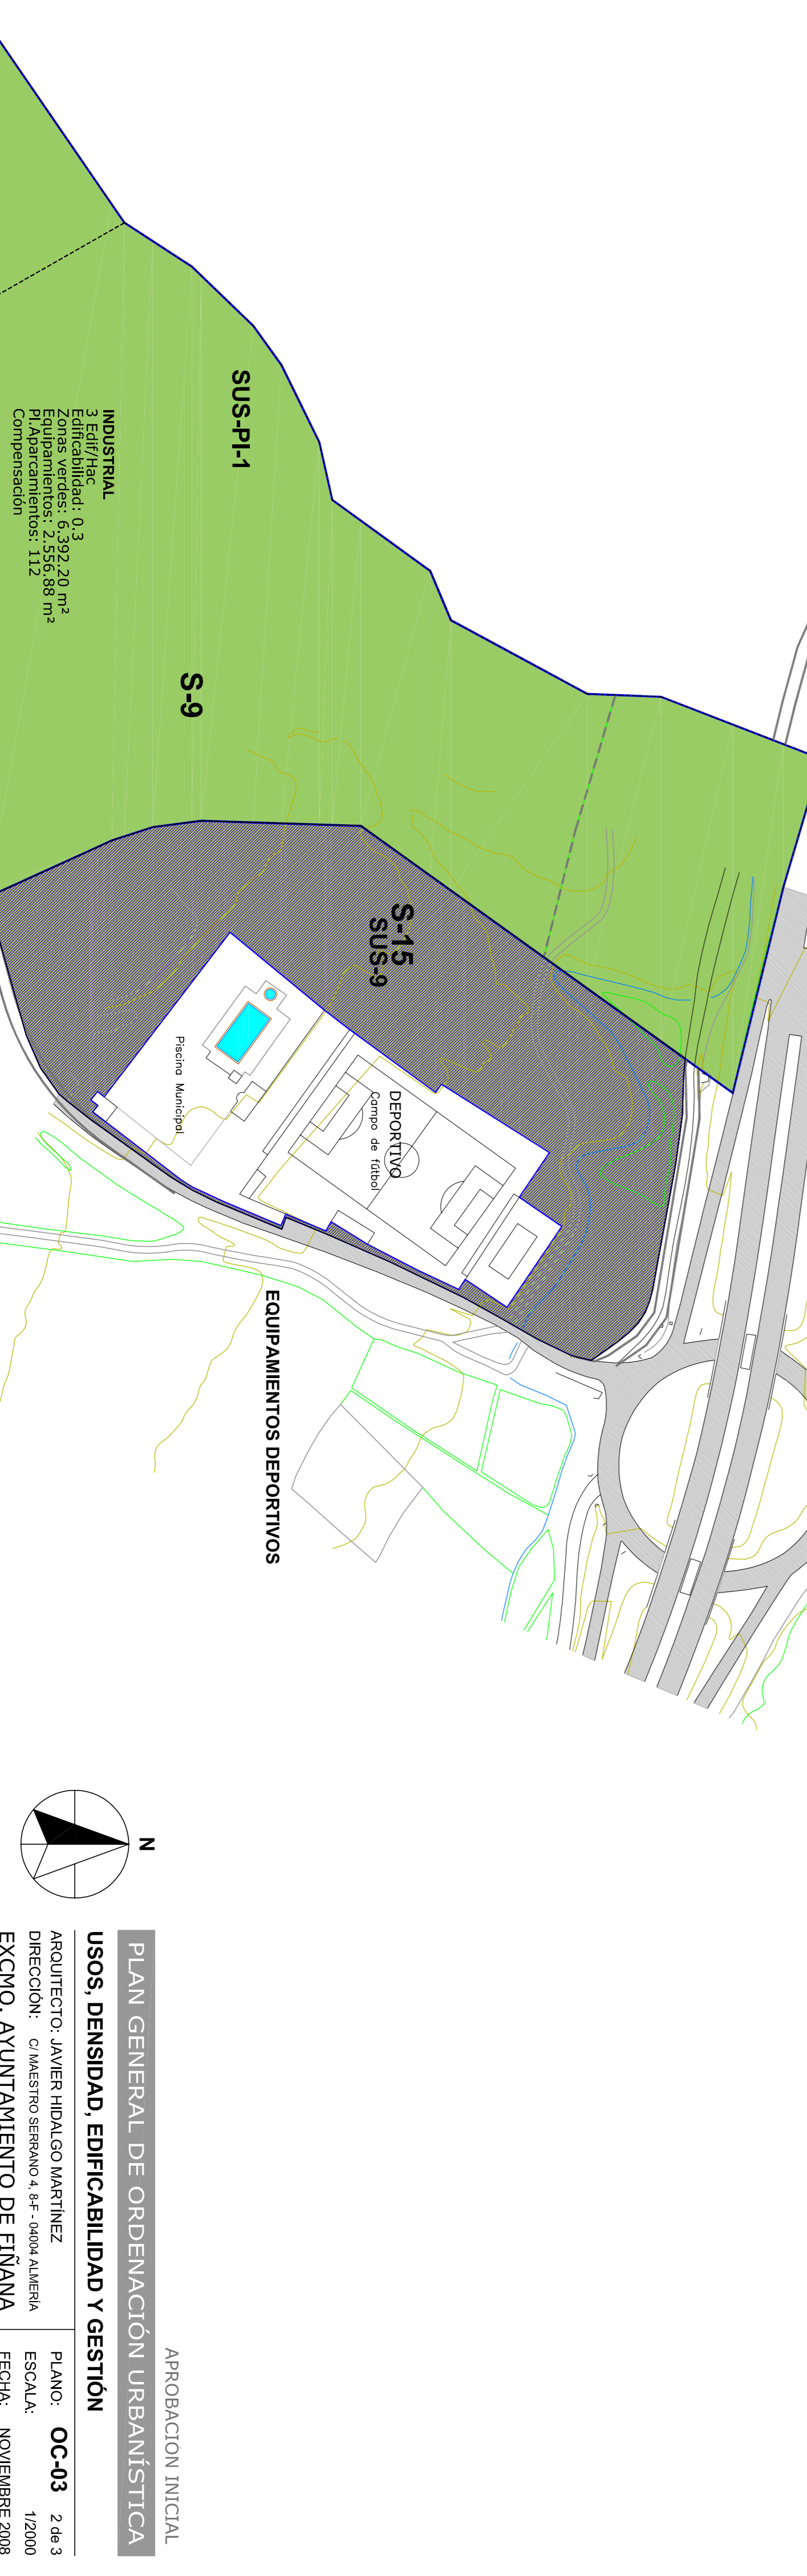


SISTEMAS GENERALES		
DENOMINACION VAL	INCLUIDO EN	ADSCRITO A
BOULEVAR OESTE (25%)	S-3 y S-4	
BOULEVAR PARQUE RÍO. TRAMO 1 (Ambulatorio)	UE-8	
BOULEVAR PARQUE RÍO. TRAMO 2	S-8	
BOULEVAR PARQUE RÍO. TRAMO 3	S-4	
		AR-3
2.060 m ²		
DENOMINACION ZONA VERDE	INCLUIDO EN	ADSCRITO A
PARQUE AFECCIÓN CARRETERA 1	PI-1/S-9	
PARQUE AFECCIÓN CARRETERA 2	PI-2/S-11	
PARQUE AFECCIÓN CARRETERA 3	PI-2/S-12	
S.G. EL-1 (SUS-7)/PARQUE RÍO		AR-1
S.G. EL-2 (SUS-8)/PARQUE RÍO		AR-3
6120,5 m ²		
AMPLIACION PARQUE INFANTIL	UE-8	
1799 m ²		
AMPLIACION E.D.A.R. ESTACION DEPURADORA	ADSCRITO	SUPERFICIE
ÁREA DE REPARTO 1	15,84%	2011,20 m ²
ÁREA DE REPARTO 2	40,26%	5111,81 m ²
ÁREA DE REPARTO 3	28,50%	3618,65 m ²
ÁREA DE REPARTO 4	15,40%	1955,33 m ²
EQUIPAMIENTOS DEPORTIVOS (SUS-9S-15)	ADSCRITO	SUPERFICIE
ÁREA DE REPARTO 6 (PI-1)	37,55%	12.152 m ²
ÁREA DE REPARTO 7 (PI-2)	62,45%	20.210 m ²

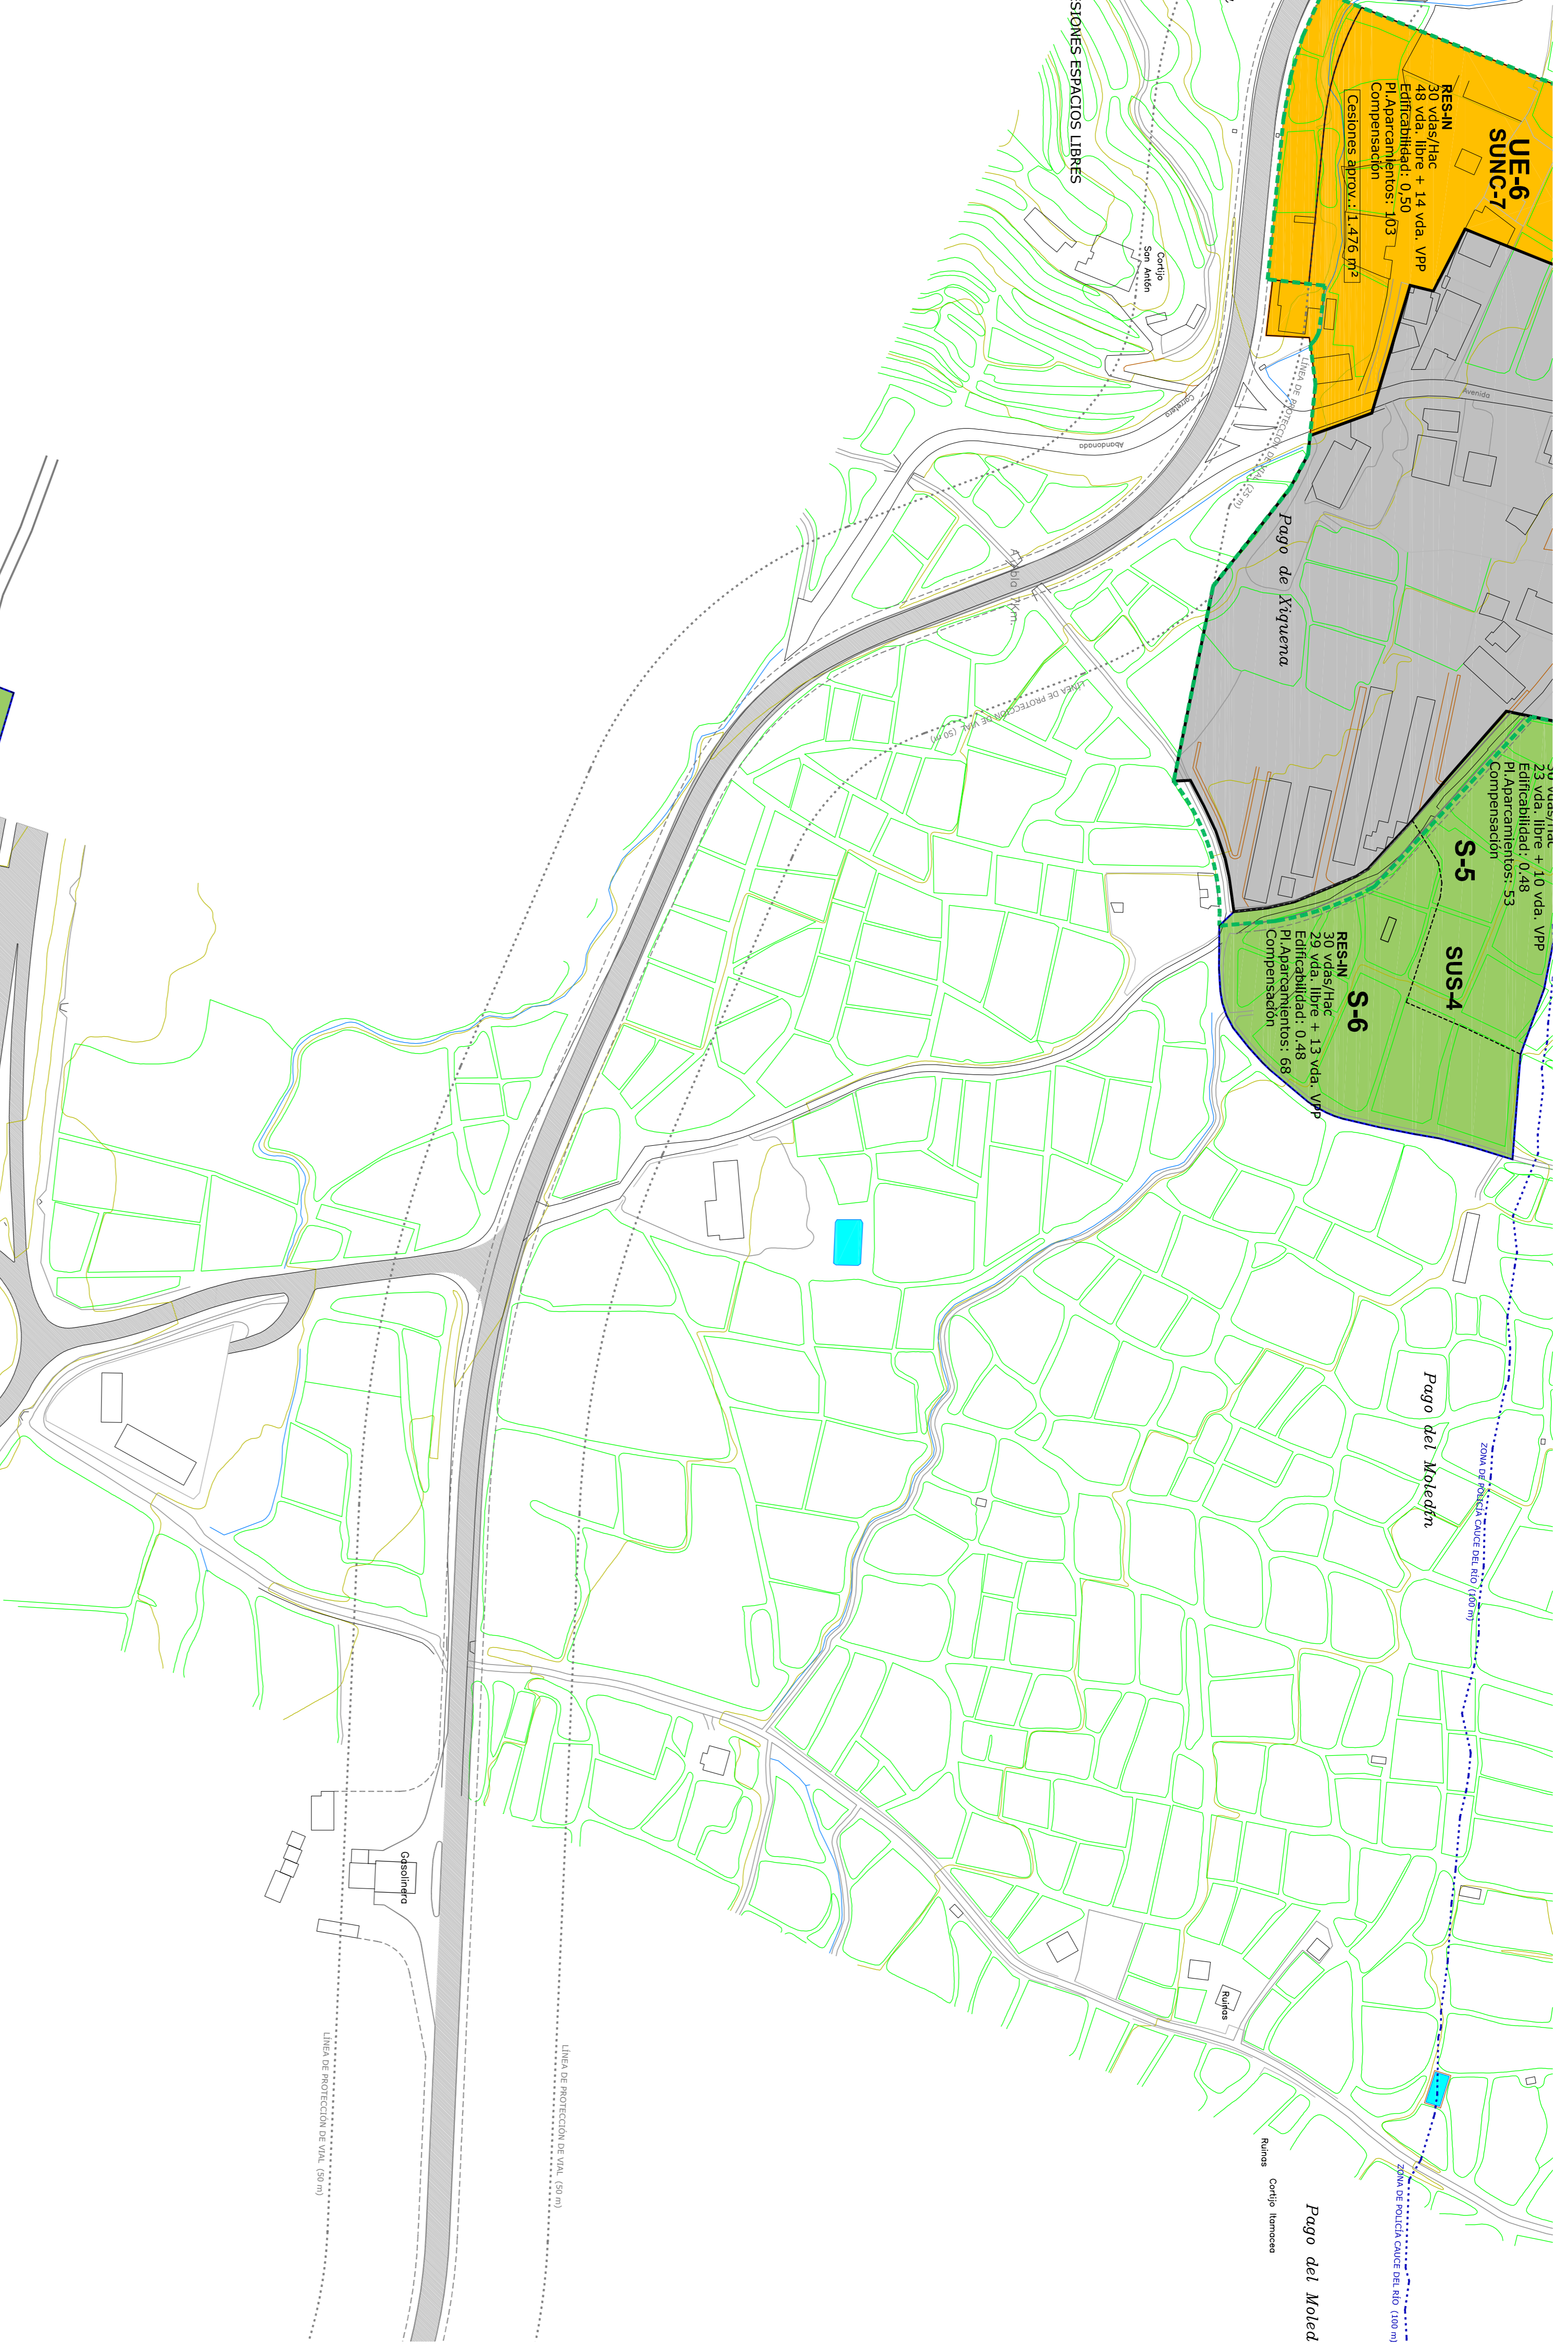

APROBACION INICIAL

PLAN GENERAL DE ORDENACION URBANISTICA

USOS, DENSIDAD, EDIFICABILIDAD Y GESTION

ARQUITECTO: JAVIER HIDALGO MARTINEZ
 DIRECCION: C/MAESTRO SERRANO 4, 4º - 46004 ALMERIA
 EXCMO. AYUNTAMIENTO DE FINANA

PLANO: **OC-03** 2 de 3
 ESCALA: 1/2000
 FECHA: NOVIEMBRE 2008